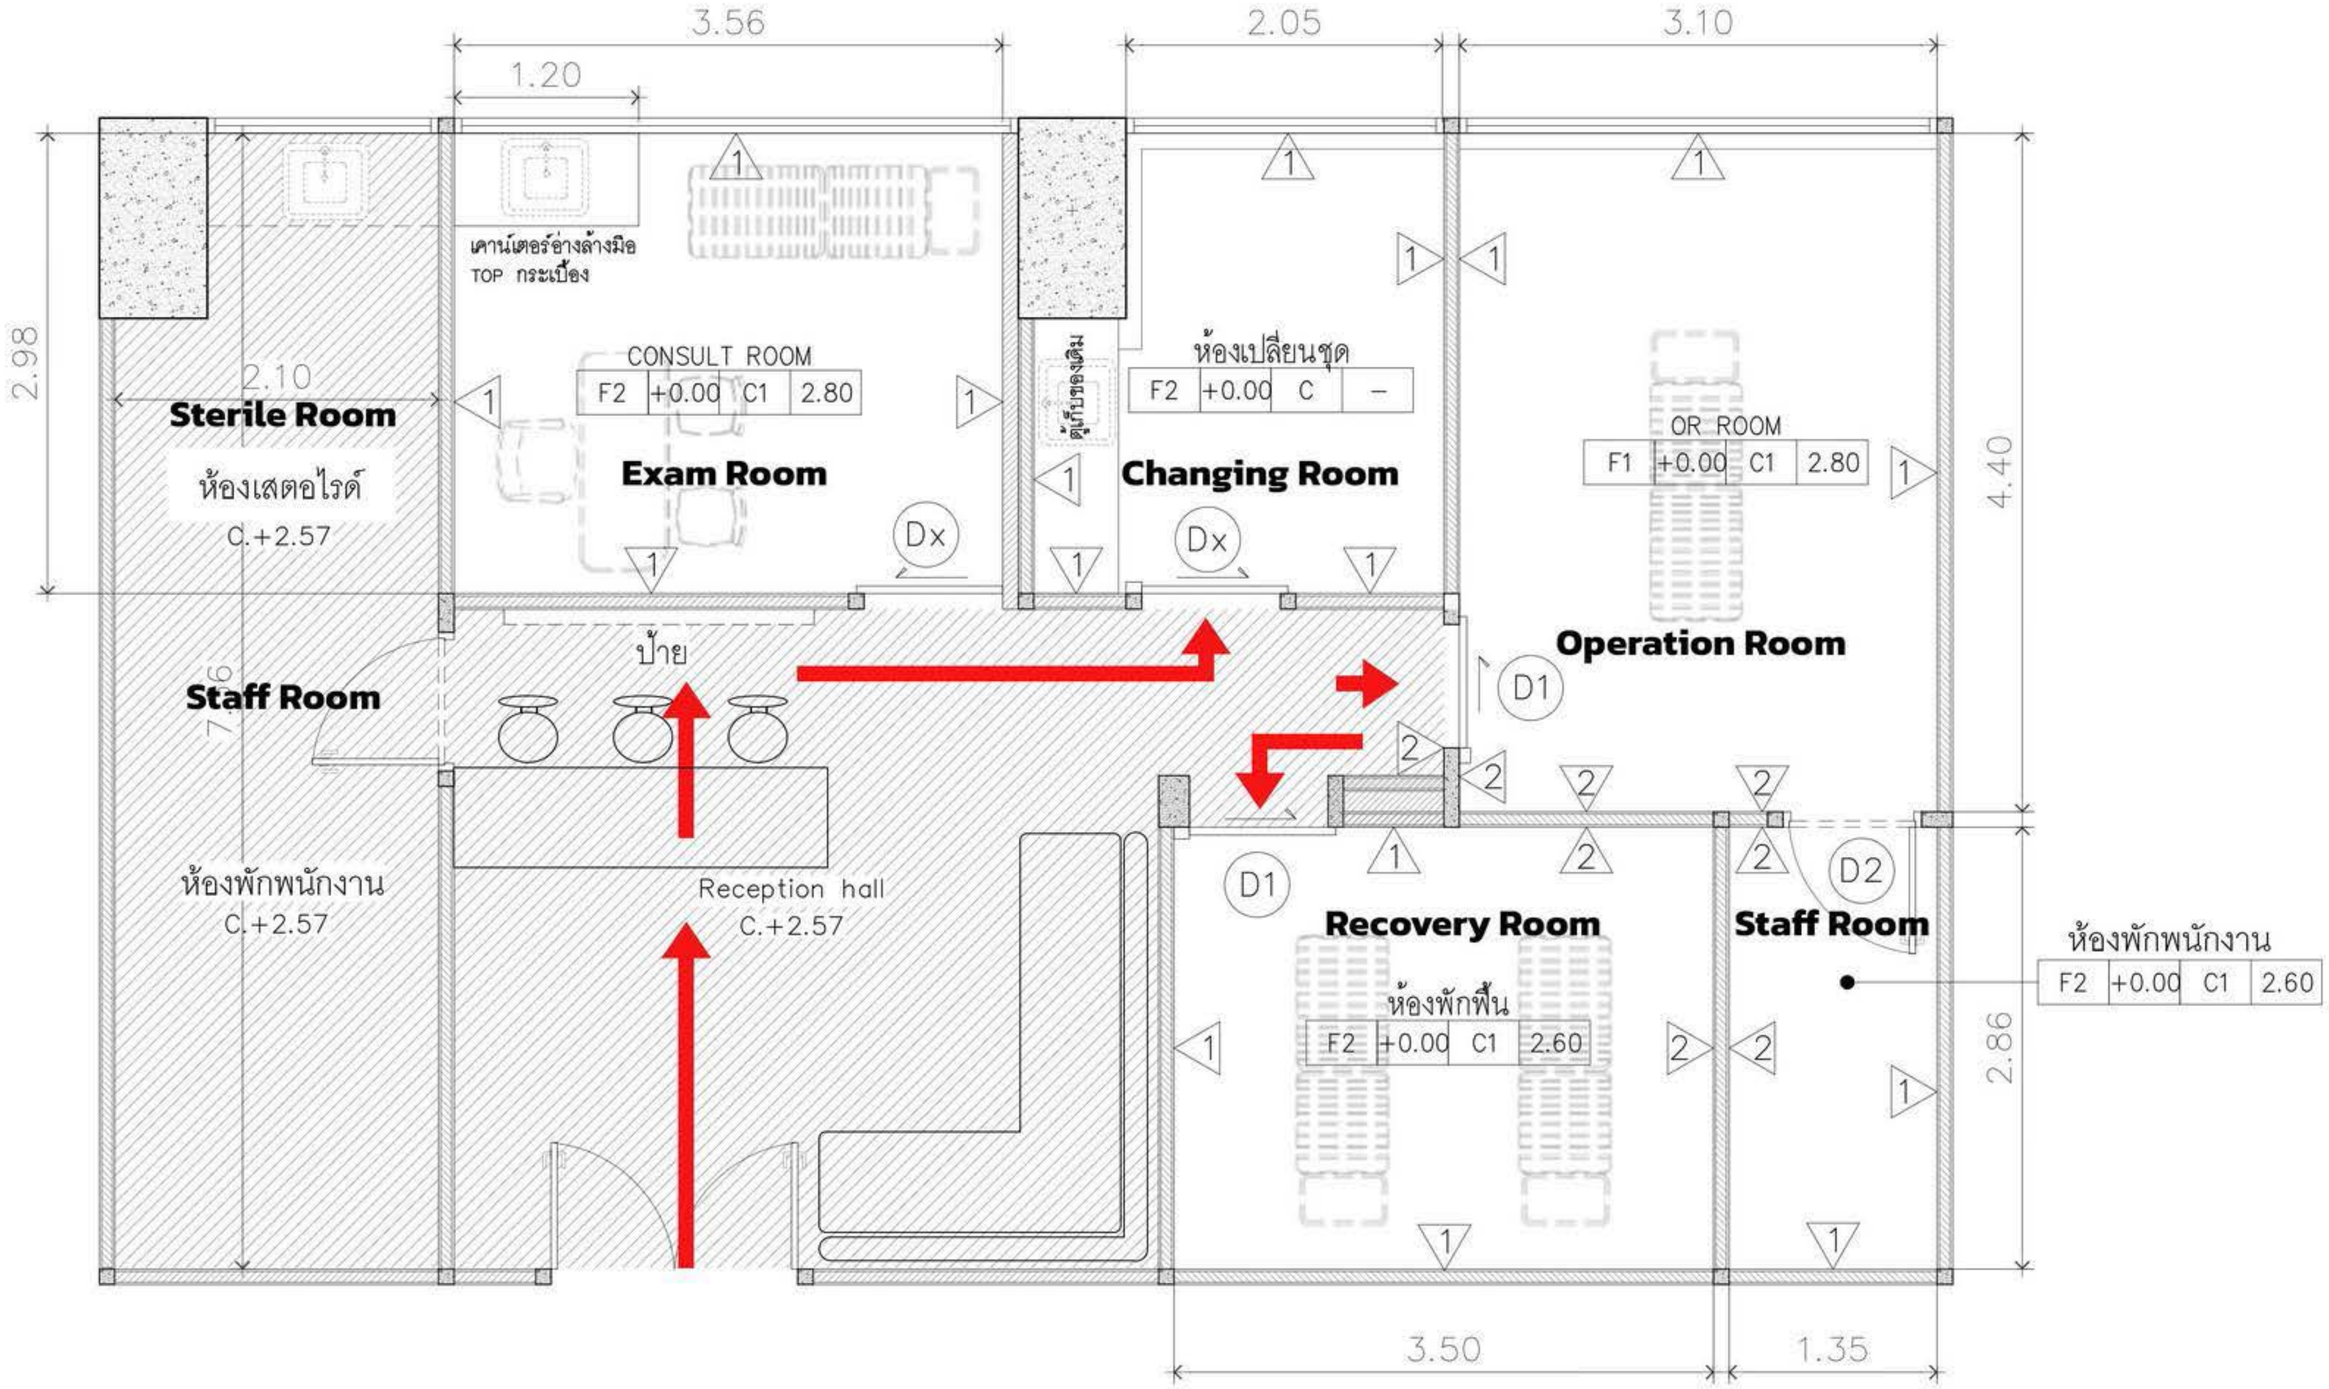
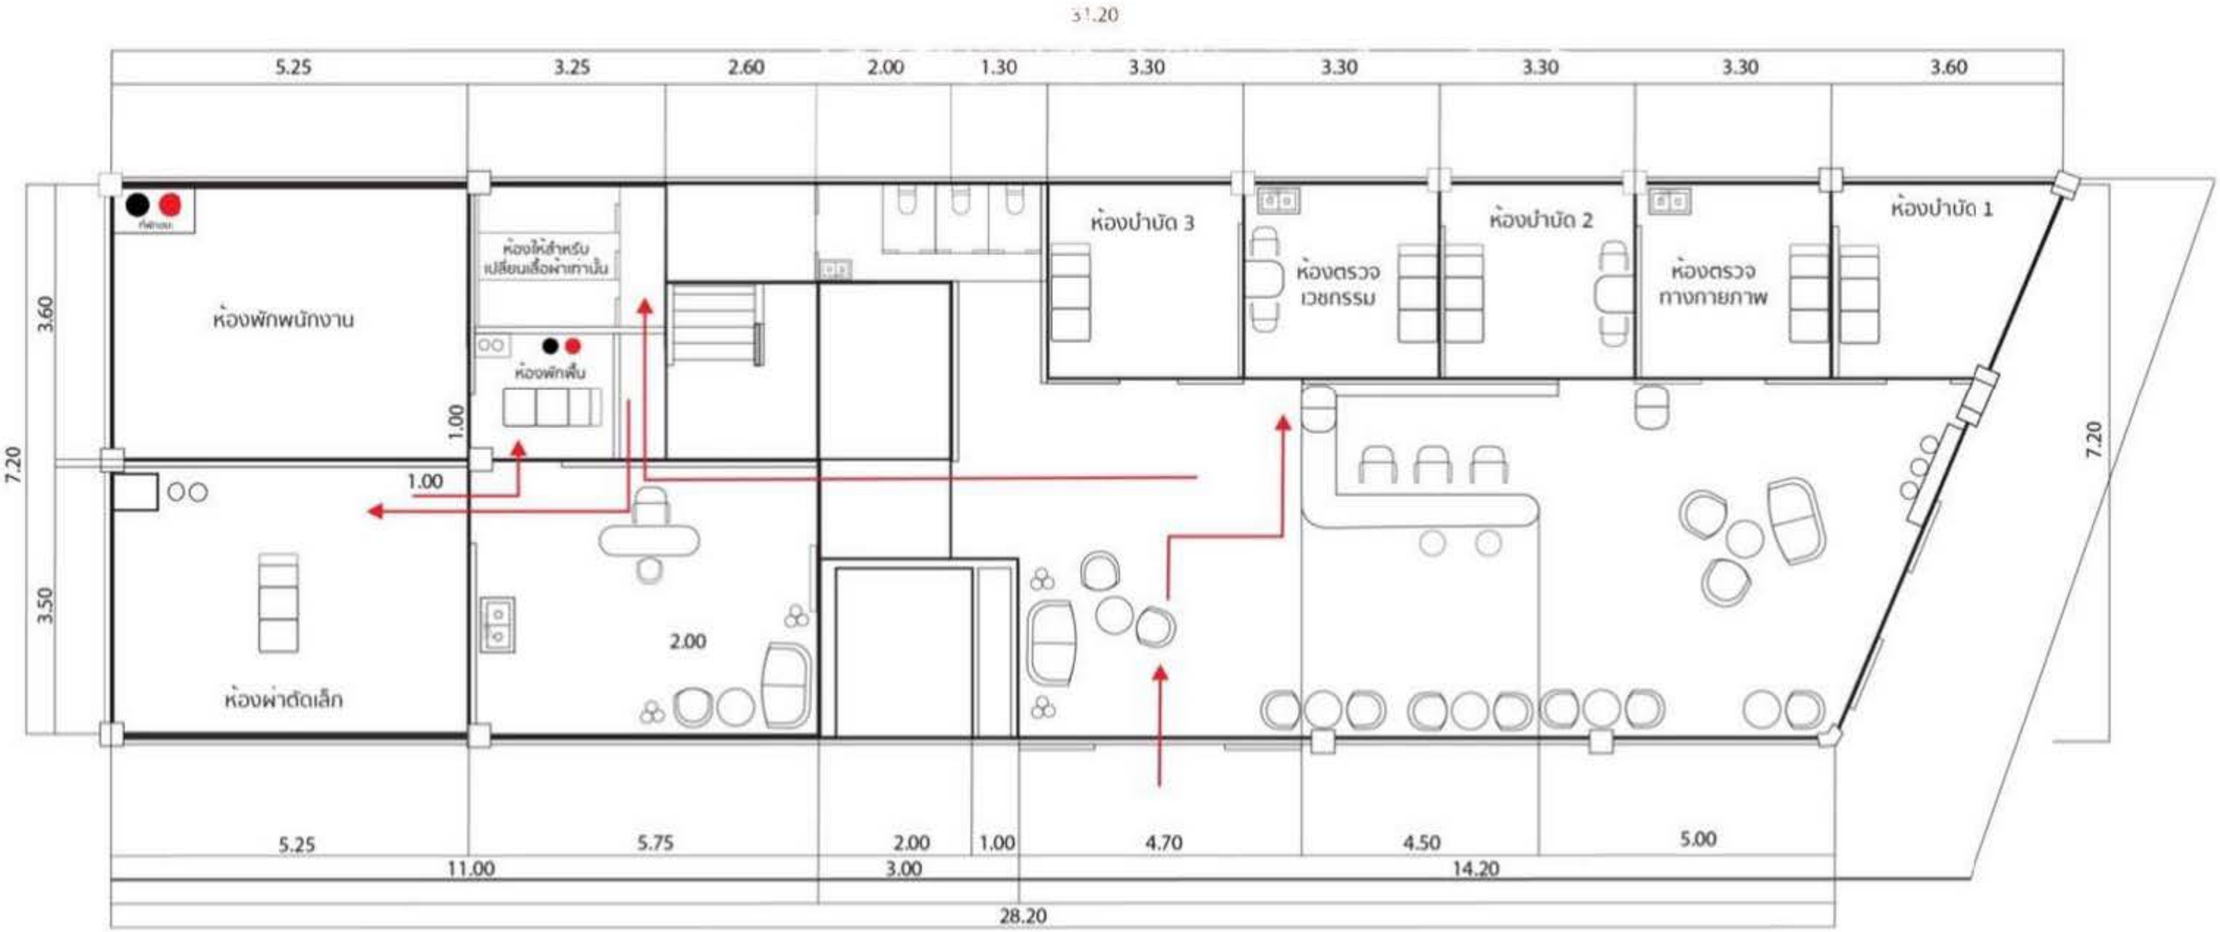
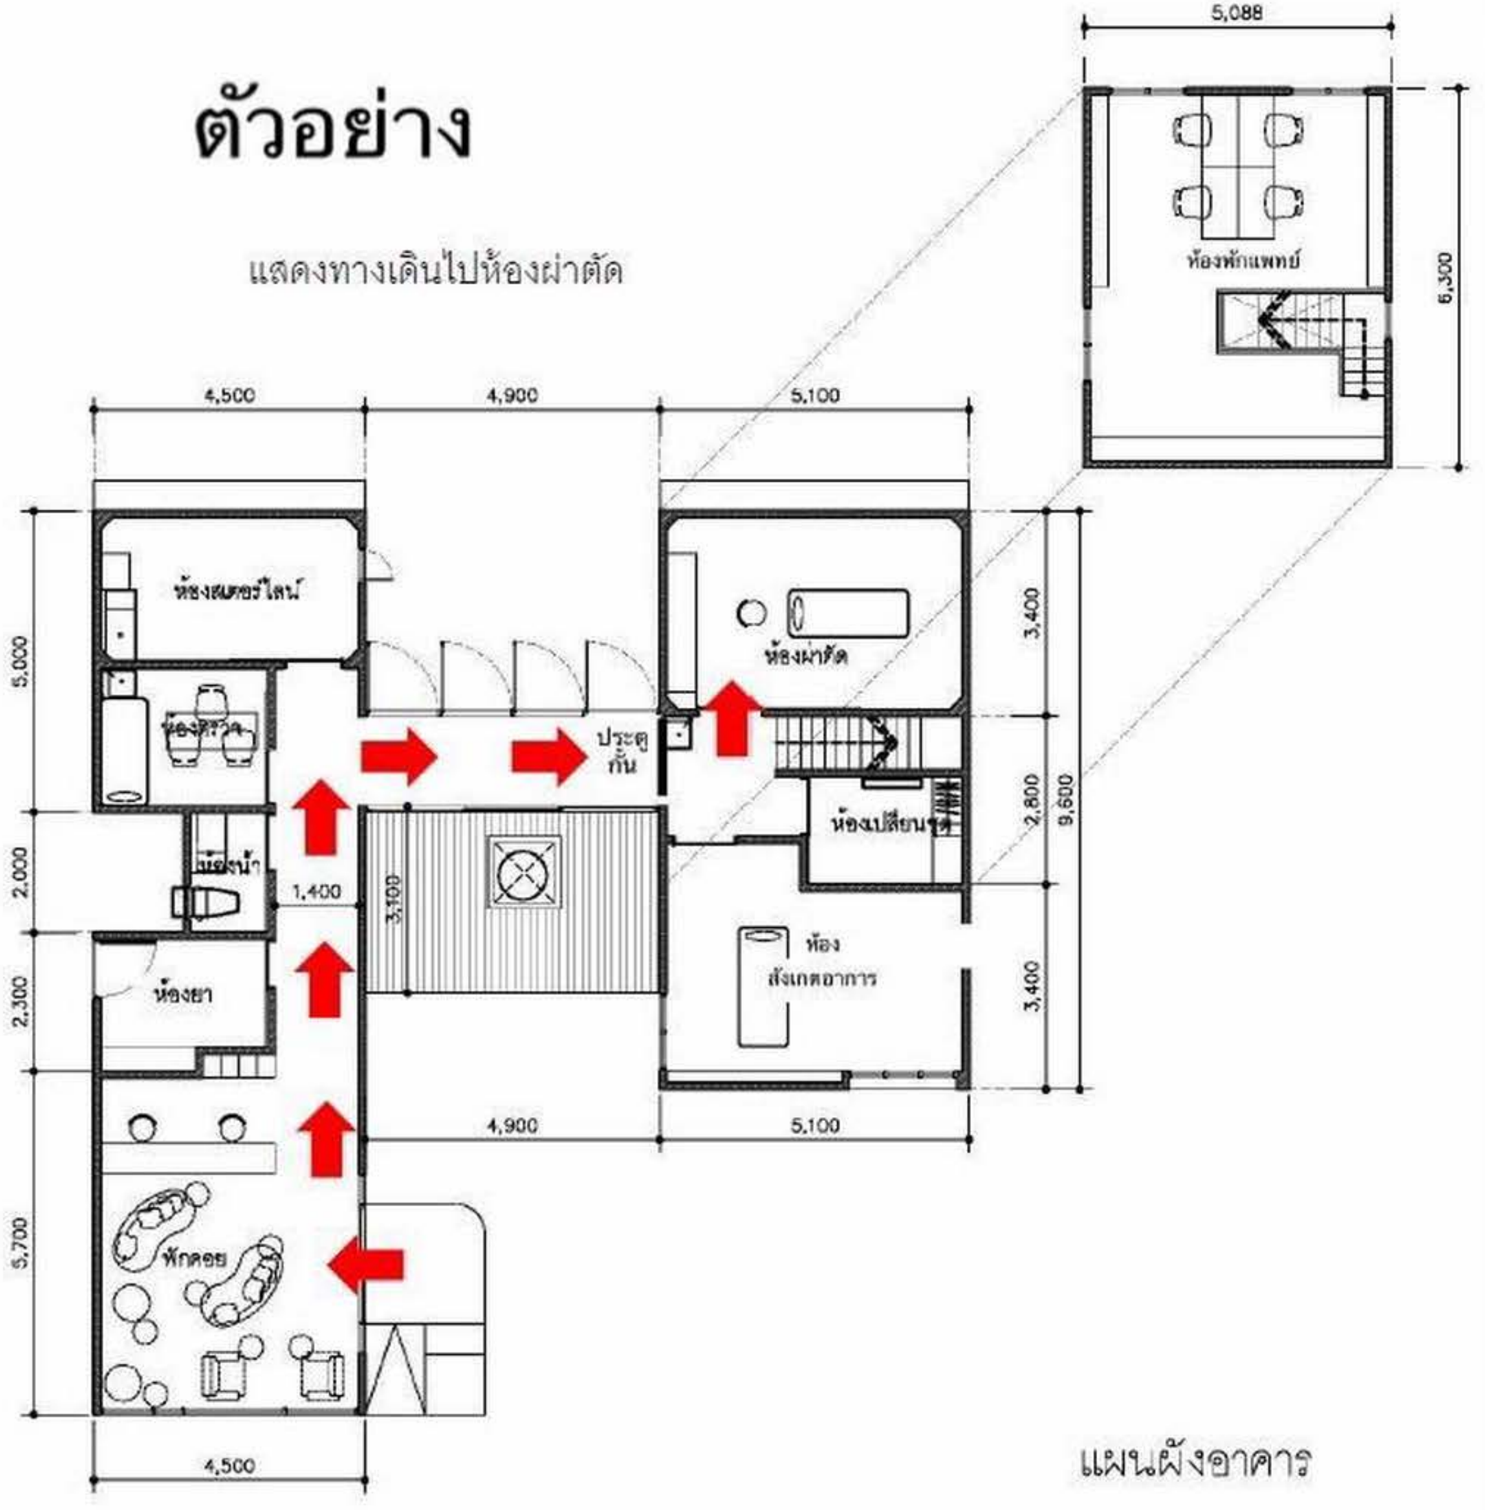

3.56
1.20
2.05
3.10
2.98
4.40
2.10
Sterile Room
ห้องเสตอไรด์
C.+2.57
เคาน์เตอร์อ่างล้างมือ
TOP กระเบื้อง
CONSULT ROOM
F2 +0.00 C1 2.80
Exam Room
ตู้เก็บของเดิม
ห้องเปลี่ยนชุด
F2 +0.00 C –
Changing Room
OR ROOM
F1 +0.00 C1 2.80
Operation Room
Dx
Dx
ป้าย
Staff Room
7.66
ห้องพักพนักงาน
C.+2.57
Reception hall
C.+2.57
D1
D1
Recovery Room
ห้องพักฟื้น
F2 +0.00 C1 2.60
Staff Room
D2
ห้องพักพนักงาน
F2 +0.00 C1 2.60
2.86
3.50
1.35

ตัวอย่าง

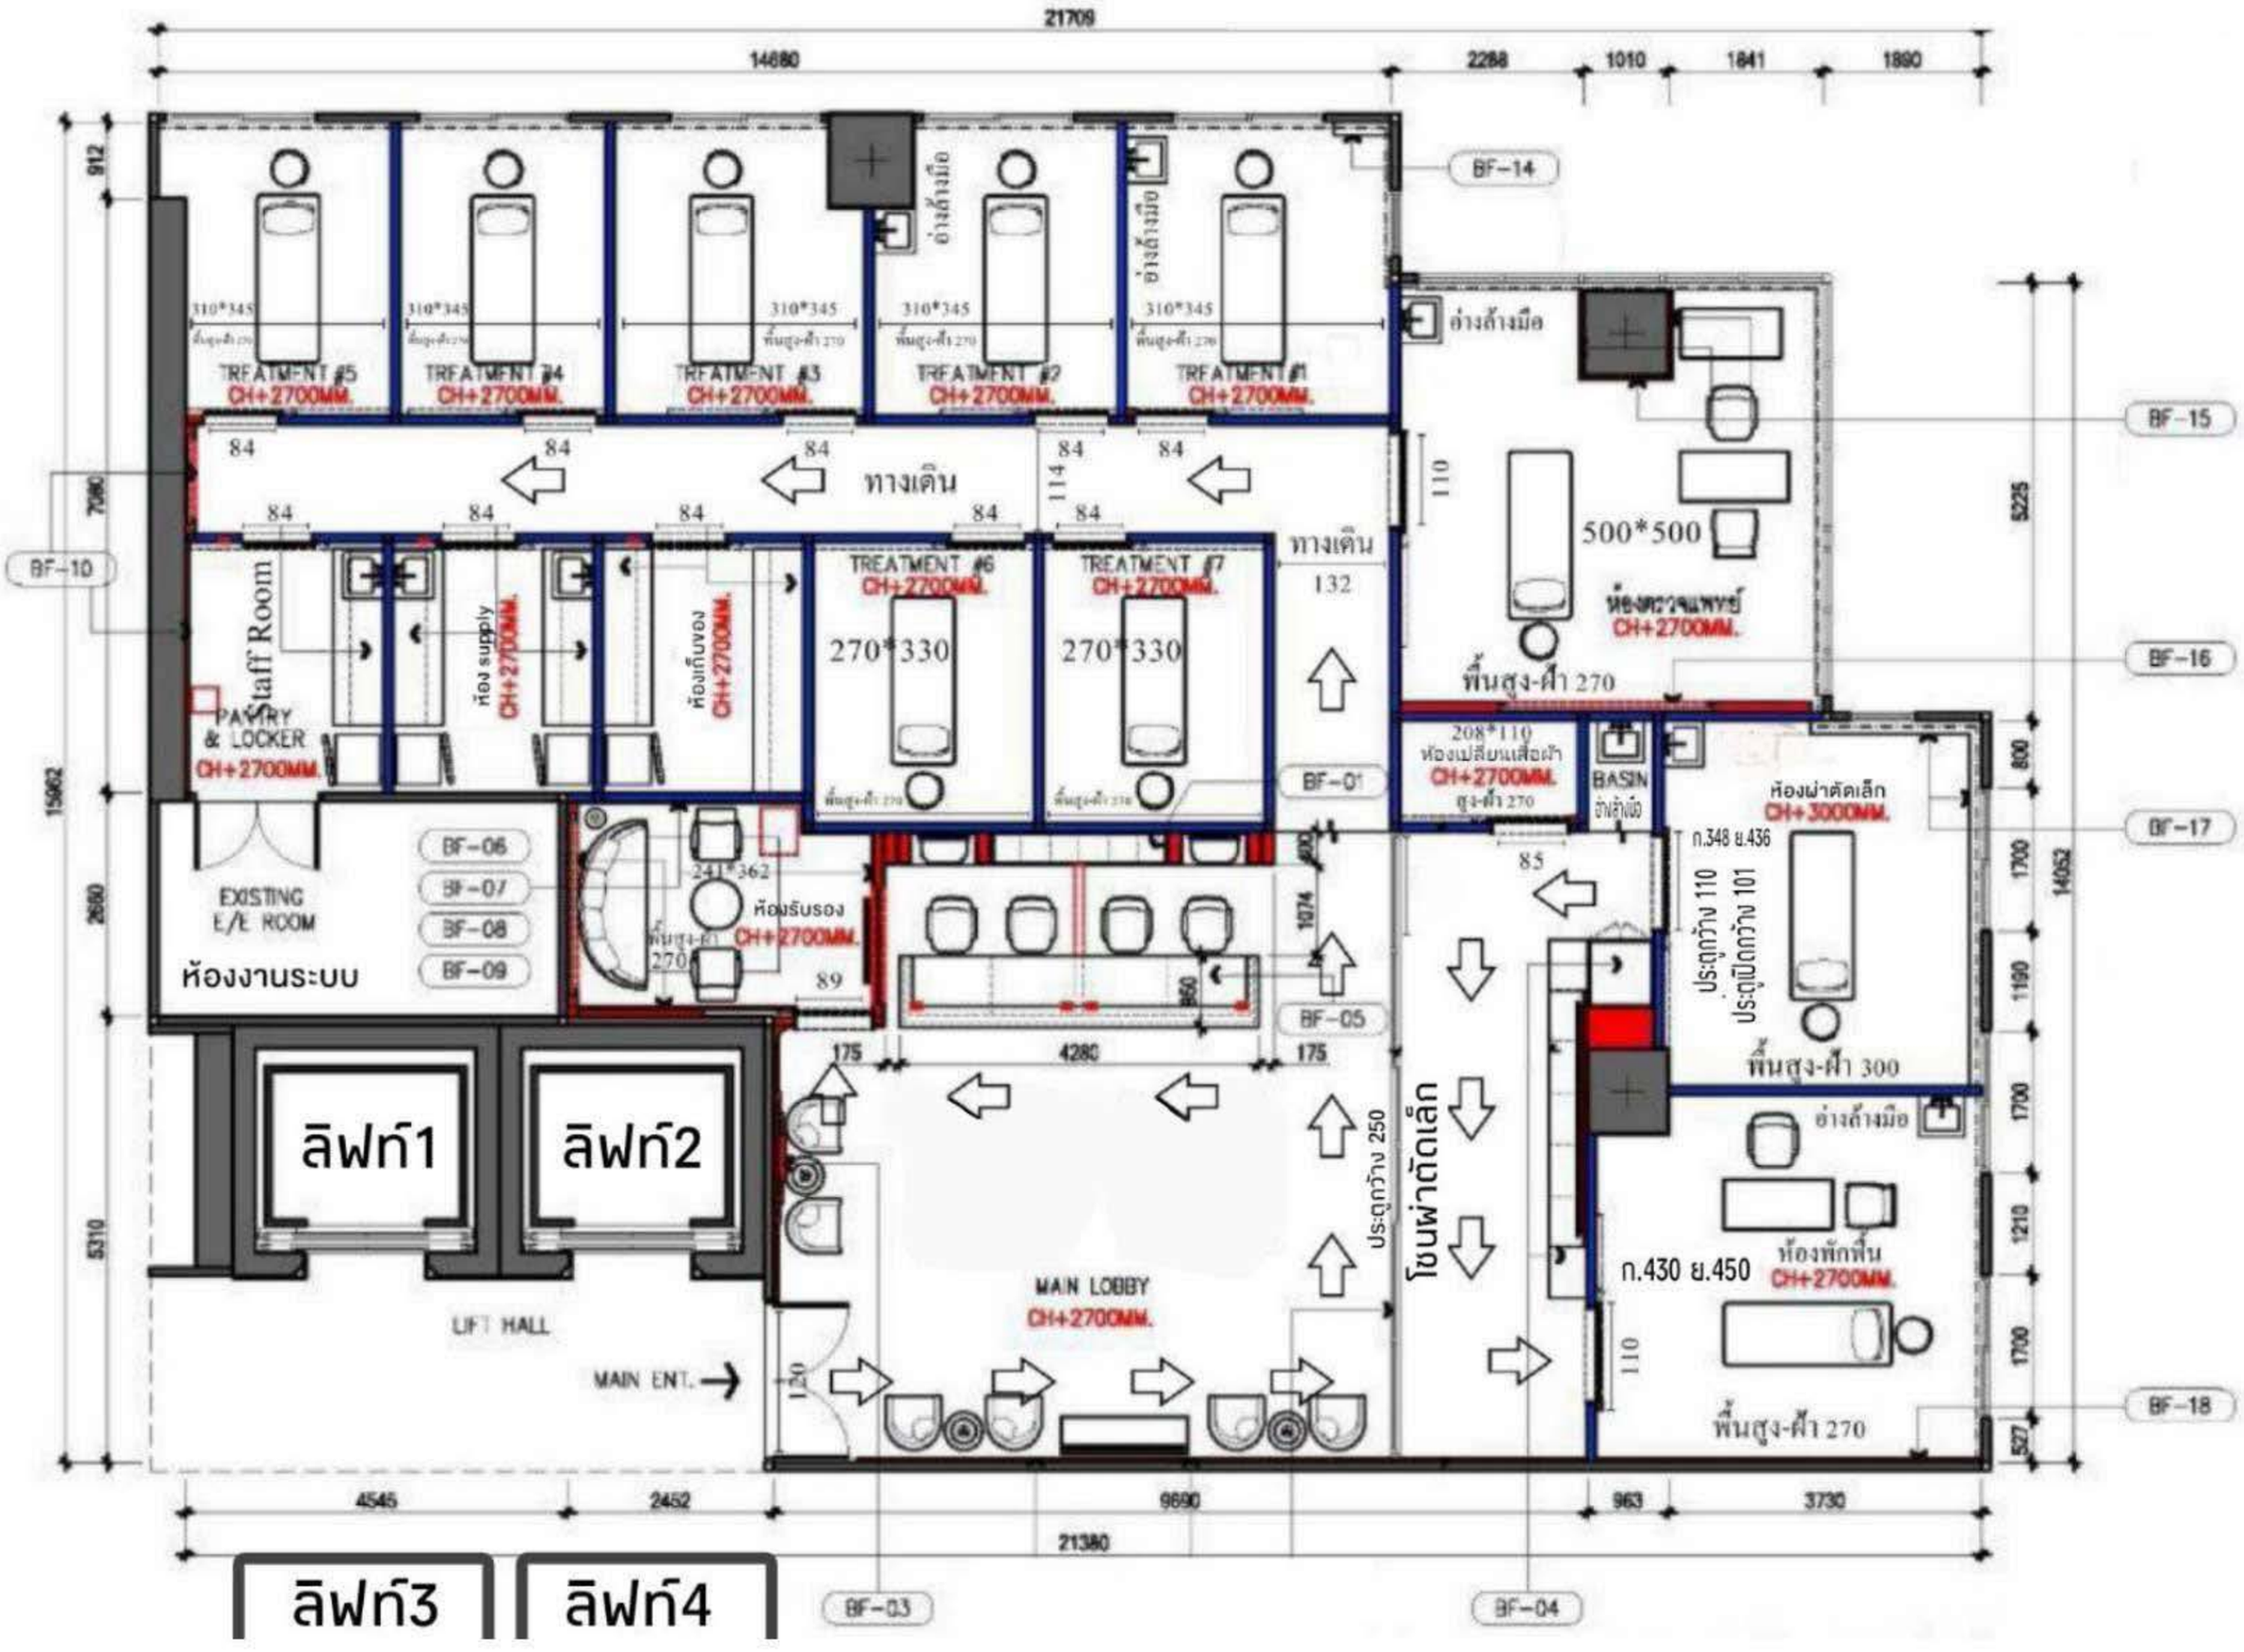

31.20
5.25
3.25
2.60
2.00
1.30
3.30
3.30
3.30
3.30
3.60
ห้องพักพนักงาน
ห้องให้สำหรับเปลี่ยนเสื้อผ้าเท่านั้น
ห้องพักเล็น
ห้องผ่าตัดเล็ก
ห้องบำบัด 3
ห้องตรวจเวชกรรม
ห้องบำบัด 2
ห้องตรวจทางกายภาพ
ห้องบำบัด 1
3.60
7.20
1.00
1.00
3.50
2.00
7.20
5.25
5.75
2.00
1.00
4.70
4.50
5.00
11.00
3.00
14.20
28.20

ตัวอย่าง

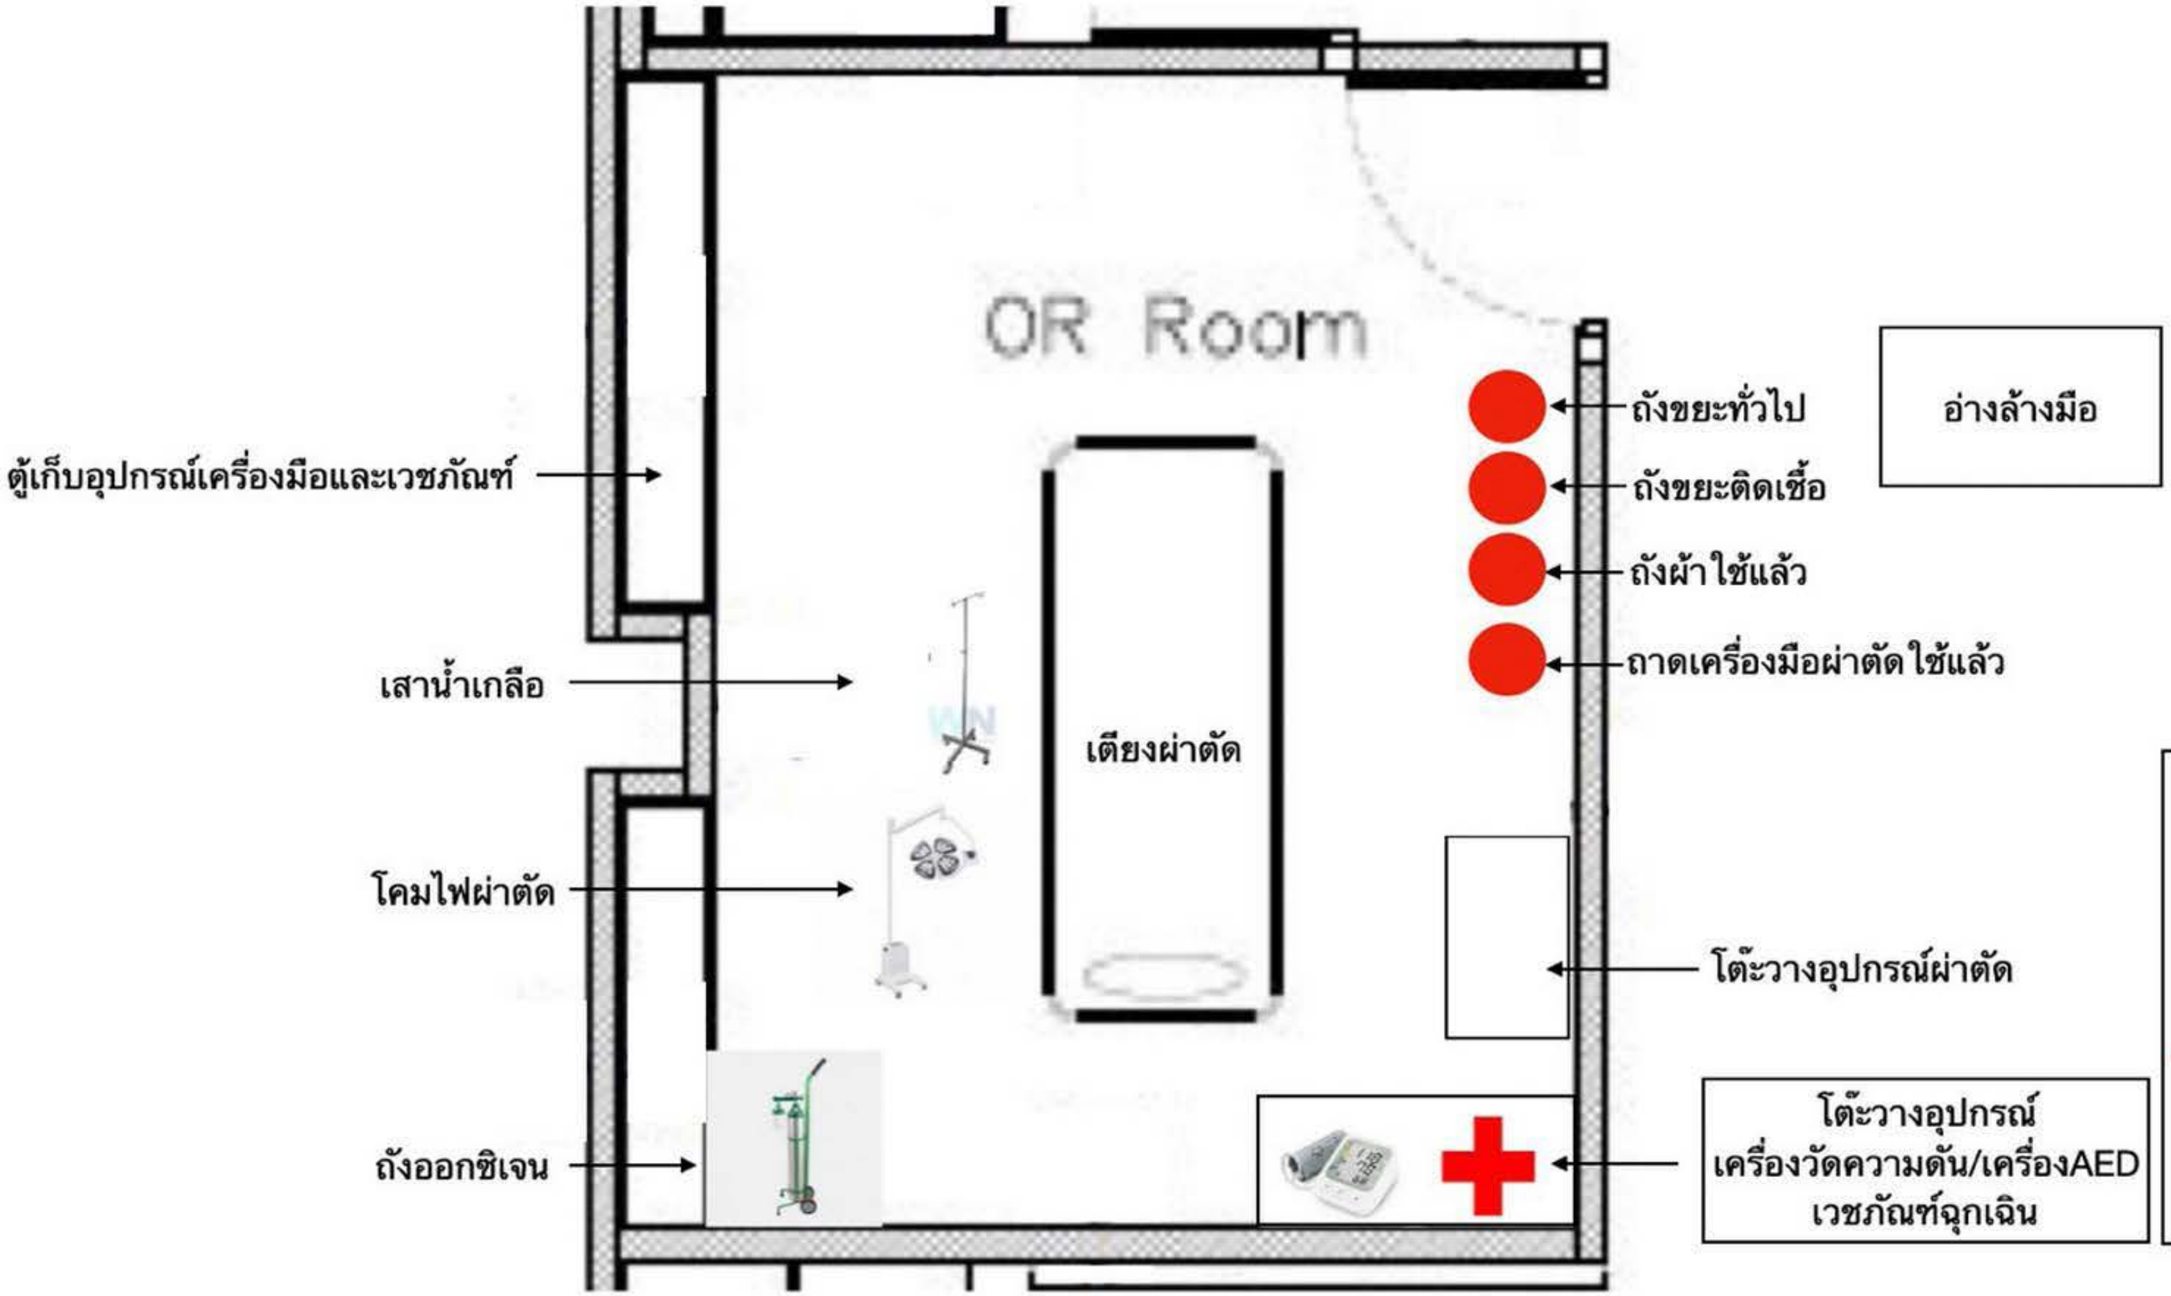
แสดงทางเดินไปห้องผ่าตัด



แผนผังอาคาร

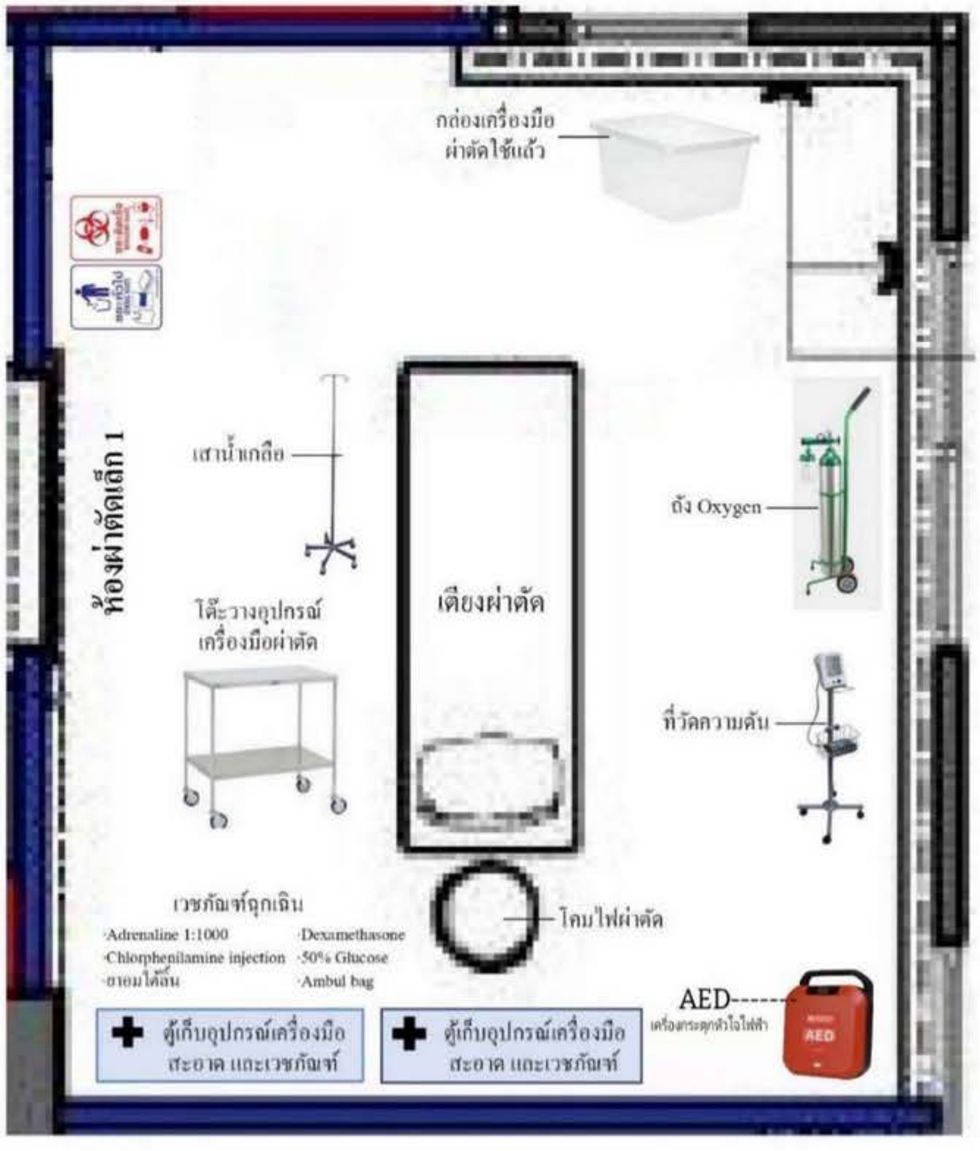

21709
14680
2288
1010
1841
1890
912
7080
15862
2660
5310
5225
800
1700
14052
1160
1700
1210
1700
527
BF-10
BF-14
BF-15
BF-16
BF-17
BF-18
BF-01
BF-03
BF-04
BF-05
BF-06
BF-07
BF-08
BF-09
TREATMENT #5
CH+2700MM.
TREATMENT #4
CH+2700MM.
TREATMENT #3
CH+2700MM.
TREATMENT #2
CH+2700MM.
TREATMENT #1
CH+2700MM.
310*345
อ่างล้างมือ
84
ทางเดิน
114
110
500*500
ห้องตรวจแพทย์
CH+2700MM.
พื้นสูง-ฝ้า 270
TREATMENT #6
CH+2700MM.
TREATMENT #7
CH+2700MM.
270*330
ทางเดิน
132
Staff Room
PANTRY
& LOCKER
CH+2700MM.
ห้อง supply
CH+2700MM.
ห้องเก็บของ
CH+2700MM.
208*110
ห้องเปลี่ยนเสื้อผ้า
CH+2700MM.
สูง-ฝ้า 270
BASIN
อ่างล้างมือ
ห้องผ่าตัดเล็ก
CH+3000MM.
ก.348 ย.436
85
ประตูกว้าง 110
ประตูเปิดกว้าง 101
EXISTING
E/E ROOM
ห้องงานระบบ
241*362
ห้องรับรอง
CH+2700MM.
พื้นสูง-ฝ้า 270
89
1074
850
4280
175
ประตูกว้าง 250
โซนผ่าตัดเล็ก
พื้นสูง-ฝ้า 300
อ่างล้างมือ
ก.430 ย.450
ห้องพักฟื้น
CH+2700MM.
พื้นสูง-ฝ้า 270
ลิฟท์1
ลิฟท์2
ลิฟท์3
ลิฟท์4
LIFT HALL
MAIN ENT.
MAIN LOBBY
CH+2700MM.
4545
2452
9690
963
3730
21380

แผนผังพื้นที่ใช้สอยห้องผ่าตัดขนาดเล็ก



แผนผังเครื่องมืออุปกรณ์ต่างๆที่จัดให้มีในห้องผ่าตัด

ตัวอย่าง


กล่องเครื่องมือ
ผ่าตัดใช้แล้ว
ห้องผ่าตัดเล็ก 1
เสาน้ำเกลือ
ถัง Oxygen
โต๊ะวางอุปกรณ์
เครื่องมือผ่าตัด
เตียงผ่าตัด
ที่วัดความดัน
โคมไฟผ่าตัด
เวชภัณฑ์ฉุกเฉิน
·Adrenaline 1:1000
·Dexamethasone
·Chlorphenilamine injection
·50% Glucose
·ยาอมใต้ลิ้น
·Ambul bag
ตู้เก็บอุปกรณ์เครื่องมือ
สะอาด และเวชภัณฑ์
ตู้เก็บอุปกรณ์เครื่องมือ
สะอาด และเวชภัณฑ์
AED
เครื่องกระตุกหัวใจไฟฟ้า
AED